



# Radhus N1 | BOA 144,9 m<sup>2</sup> | Tomt 216 m<sup>2</sup>

Gavel, vänster

## ENTRÉPLAN

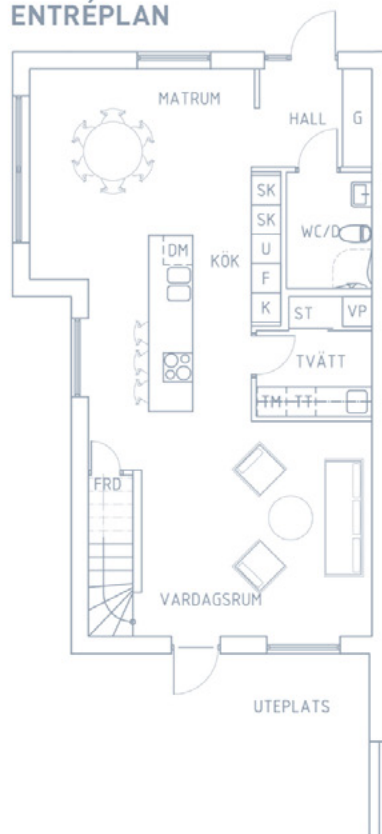

## ÖVRE PLAN

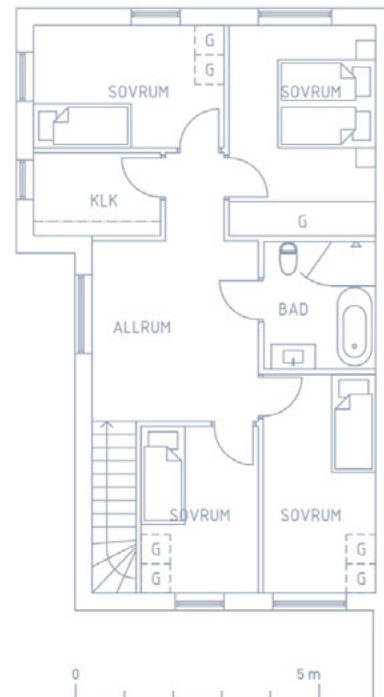

0 5 m

Skala 1:100

Med reservation för eventuella ändringar och tryckfel.

**DM** Diskmaskin

**G** Garderob

**ST** Städsåp

**U** Ugn

**FRD** Förråd

**K** Kyl

**TT** Torktumlare

**VP** Värmepump

**F** Frys

**SK** Skåp

**TM** Tvättmaskin

**WC/D** WC/Dusch