


Radhus R1 | BOA 144,9 m² | Tomt 269 m²

Gavel vänster

ENTRÉPLAN



ÖVRE PLAN

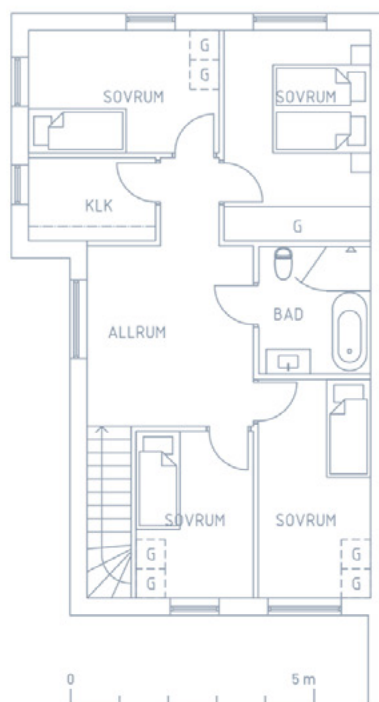

0 5 m

Skala 1:100

Med reservation för eventuella ändringar och tryckfel.

DM Diskmaskin

G Garderob

ST Städsåp

U Ugn

FRD Förråd

K Kyl

TT Torktumlare

VP Värmepump

F Frys

SK Skåp

TM Tvättmaskin

WC/D WC/Dusch